
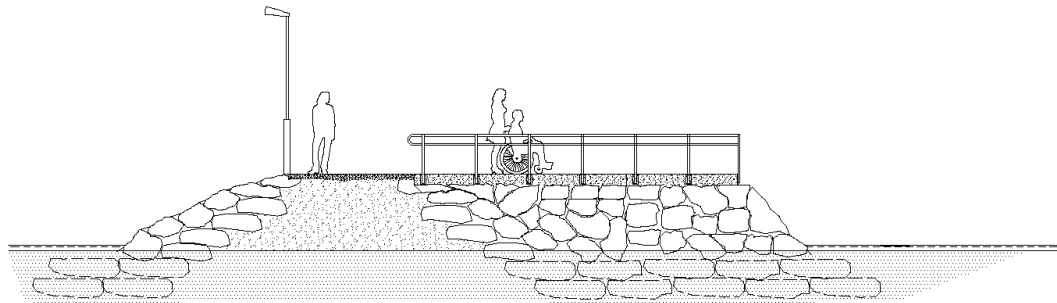


PLAN A-03, 1:100  
HANDIKAPPANPASSAD BRYGGA.


2017-07-07

NYT	NYT	ÄNDRING	ÄNDRING	DATUM	BYGG
FÖRSLAGSRITNING					
TOREKÖV, BÅSTAD KOMMUN					
 <b>AF Infrastructure</b> Hållertorget 6 Box 585, 201 29 Malmö Tel: 010-605 00 00 <a href="http://www.afconcrete.com">www.afconcrete.com</a>					
UPPGIFTS NR	RTG/ÄNDR. JV	VARJÄGGE			
FAKUM	MLT/MLT	MLT			
M. NIMBECK					
NY BRYGGA I TOREKÖV HANDIKAPPANPASSAD BRYGGA					
PLAN					
SKALA	NUMMER	BYGG			
1:100	14.1 K 23 03				


PLO: 2017-07-07 19:51 W:\BRODARBEJDET\BRODAR\TOREKOV\_BRYGGA\MLT\BRYGGA-03A\_N\_05\BRYGGA\_HANDIKAPP\_BETONG-A1\_2303.dwg



SEKTION B-04, 1:50  
HANDIKAPPANPASSAD BRYGGA,  
SETT FRÅN LAND

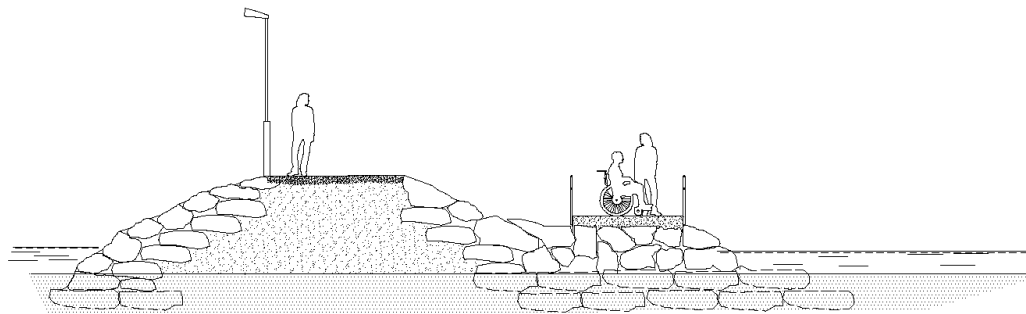

SEKTION C-04, 1:50  
HANDIKAPPANPASSAD BRYGGA,

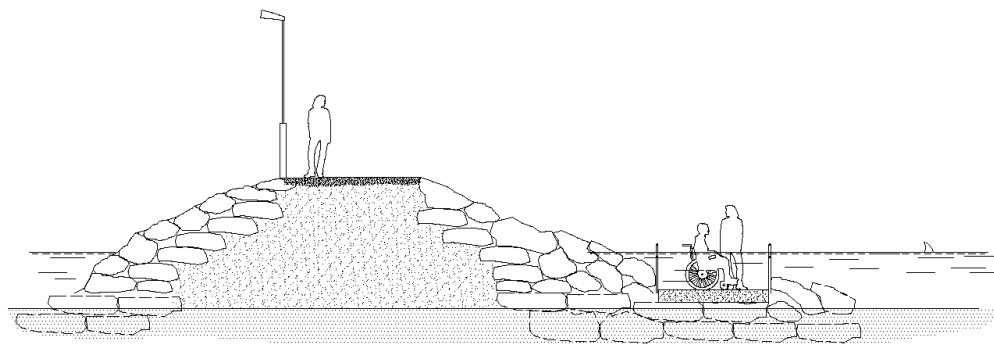


SEKTION D-04, 1:50  
HANDIKAPPANPASSAD BRYGGA,

SKISS 2017-07-07

NET	ART	ÄNDRIKES ÅRER	DATUM	SEN
<b>FÖRSLAGSRITNING</b>				
TOREKÖV, BÅSTAD KOMMUN				
 <b>AF Infrastructure</b> Hållbarhetsgata 4 Box 585, 201 29 Malmö Tel: 010-605 00 00 <a href="http://www.afconstruct.com">www.afconstruct.com</a>				
UPPGIFTS NR	RTG/GRER. JV	HANDSKRIFV		
FAVN	MLT/MLT	MLT		
ANVÄNDRARE M NIMBECK				
NY BRYGGA I TOREKÖV HANDIKAPPANPASSAD BRYGGA				
SEKTIONER				
SKALA	NUMER	NET		
1:50	14.1 K 23 04			


1:50: M:\BILDGALLERIER\BILDGALLERIER\TOREKOV\ANBYGGOR\_MILYRTNINGAR\2017\_07\_07\FORSLAGSRITNING\_BRYGGA\_HANDIKAPP\_14.1\_K\_23\_04.DWG (GIFTLIST DAT)

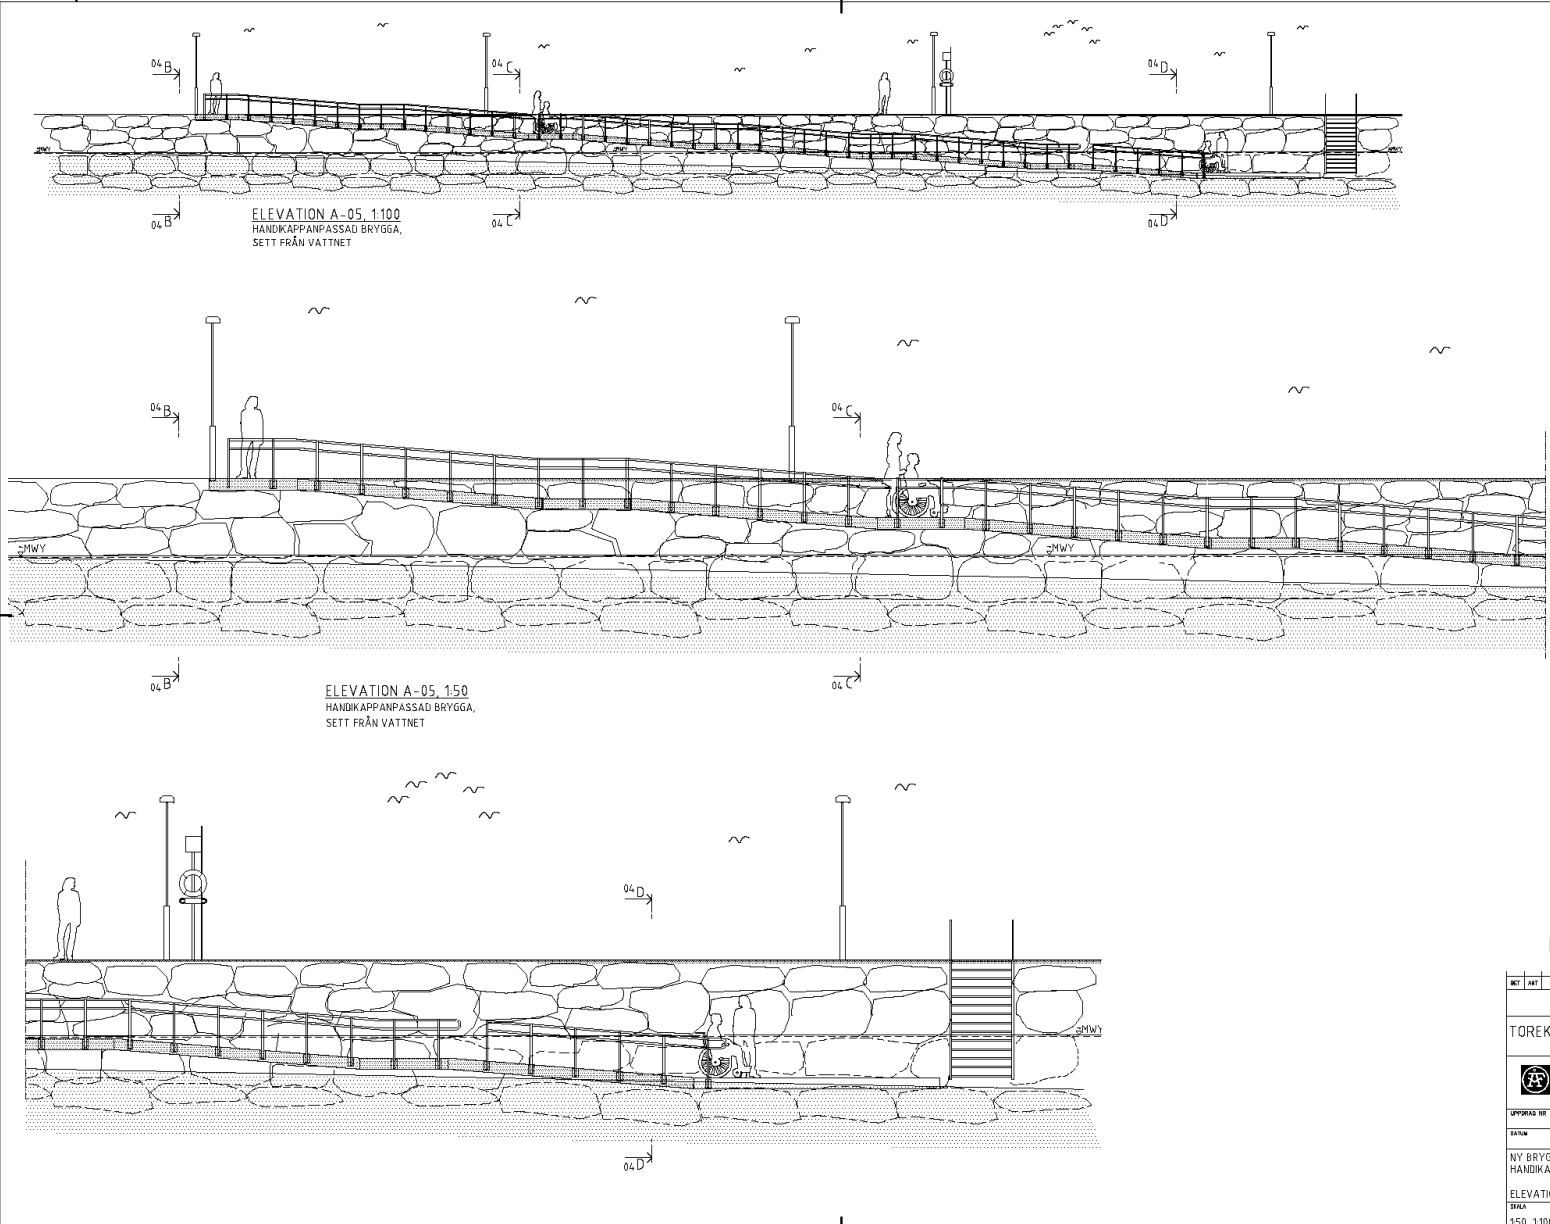

ELEVATION A-05\_1.100  
 HANDIKAPPANPASSAD BRYGGA,  
 SETT FRÅN VATTNET

ELEVATION A-05\_1.150  
 HANDIKAPPANPASSAD BRYGGA,  
 SETT FRÅN VATTNET

FR 2017-07-07

NYT	NYT	ÄNDRING	ÄNDRING	DATUM	REVIS
<b>FÖRSLAGSRITNING</b>					
TOREKÖV, BÅSTAD KOMMUN					
 <b>AF Infrastructure</b> Hållerödsgränd 4 Box 585, 201 29 Malmö Tel: 010-605 00 00 www.afconsult.com					
UPPGIFTS NR	RTG/ÄNDRI. JV	SÄRSÄNDING			
FA-NR	MLT/MLT	MLT			
	ARBETSGIVARE	M NIMBECK			
NY BRYGGA I TOREKÖV					
HANDIKAPPANPASSAD BRYGGA					
ELEVATIONER					
SKALA	NUMMER	BIT			
150, 1:100	14.1 K 23 05				

150, 1:100 14.1 K 23 05 1918 W:\BROS\VEGLEDNING\1410\_2017\14.1\_UPPRÄSNING\1410\_K\_23\BRYGGA\_HANDIKAPP\_BETON\_A1\_2305\_UPTRETT.MXD