


h. 1 200
h. 1 500
h. 1 900

h. 1 900
h. 1 500
h. 1 200

SKALA 1:50

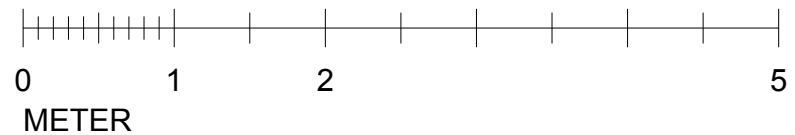

Klarblå arkitektkontor AB
Vallgatan 19A, 411 16 Göteborg
Tunbyvägen 11A 269 77, Torekov
ark.lundberg@klarbla.se

Torekov 98: 1. Båshuset Nybyggnad av Havsbadet Plan 1			DATUM
UPPDRAG NR			ANSVARIG cl
RITAD/KONSTR AV	HANDLÄGGARE Christer Lundberg	NUMMER A-40-1-102	BET

FHK 210711