


Förklaringar.  
Mått anges i mm.  
Mått kontrolleras alltid på plats av entreprenör före produktion.

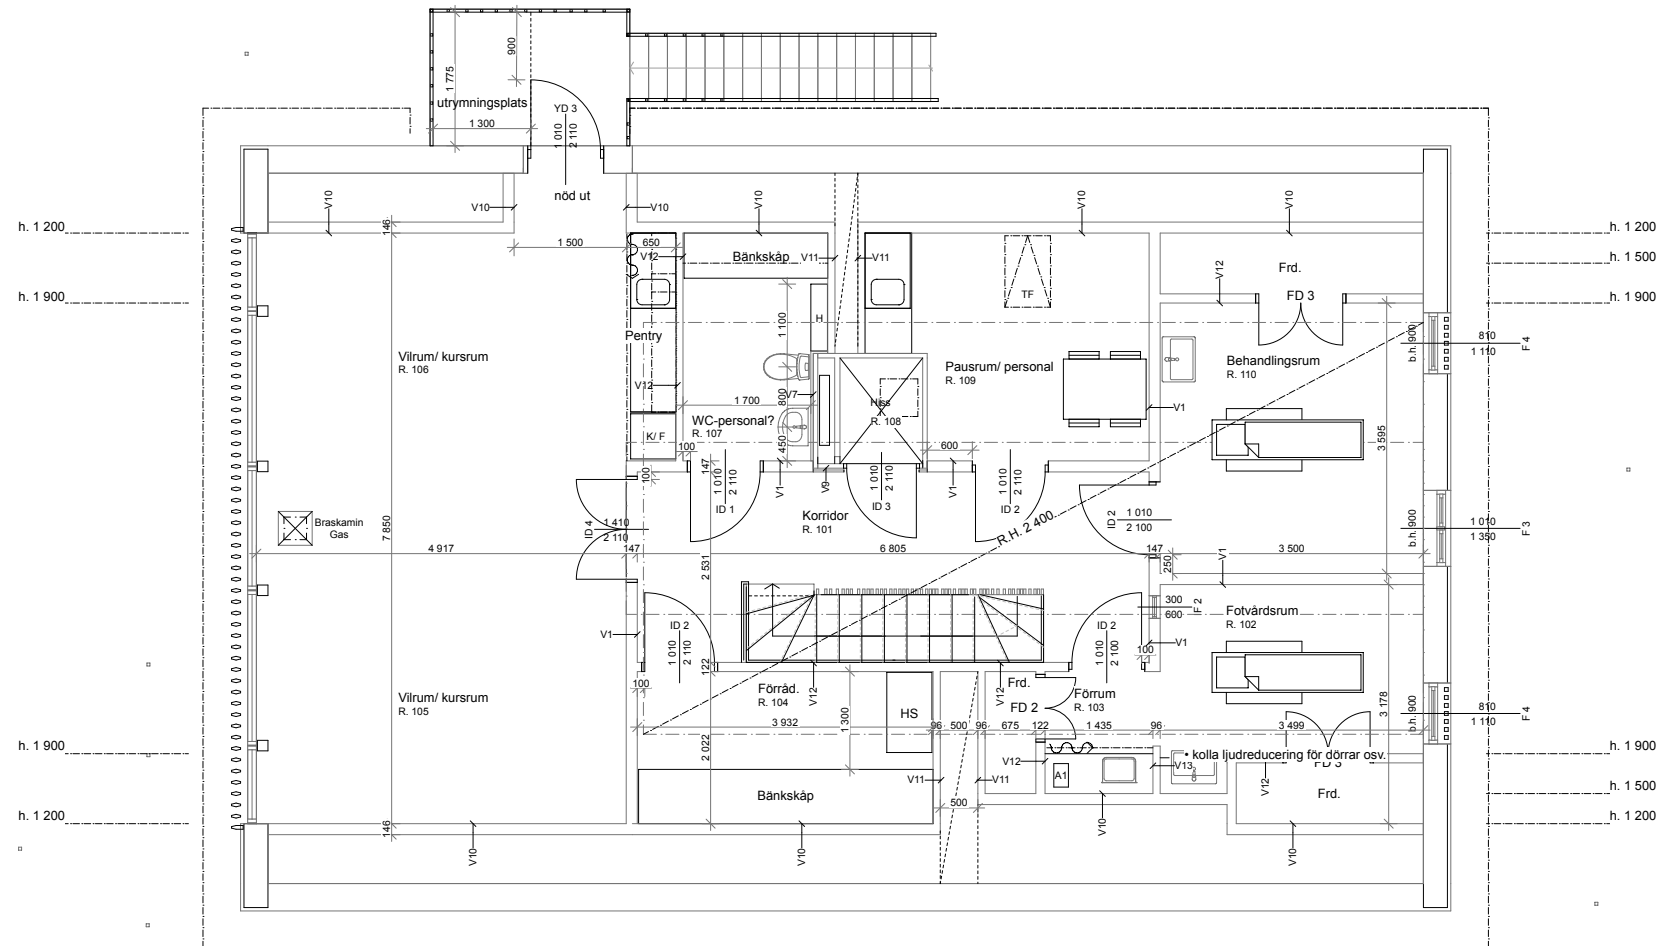

SKALA 1:50  
0 1 2 5  
METER

SKALA 1:100  
0 1 2 5 10  
METER

## Bygghandling

### Torekovs Havsbadhus

*Christer Lundberg*  
arkitekt

ark.lundberg@kiarbla.se  
Tfn. 0708 36 41 21  
www.kiarbla.se

UPPDRAG NR RITAD / KONSTR AV HANDLÄGGARE  
21 10 15 Christer Lundberg Christer Lundberg

DATUM ANSVARIG  
21 10 15 Christer Lundberg

Torekov 98: 1. Båstad kommun.  
Nybyggnad av Havsbadhus

Plan 1

SKALA A1: 1: 50 NUMMER A-40-1-102 BET  
A3: 1: 100