


Hus 2.

Hus 1.

Fasad mot Öster

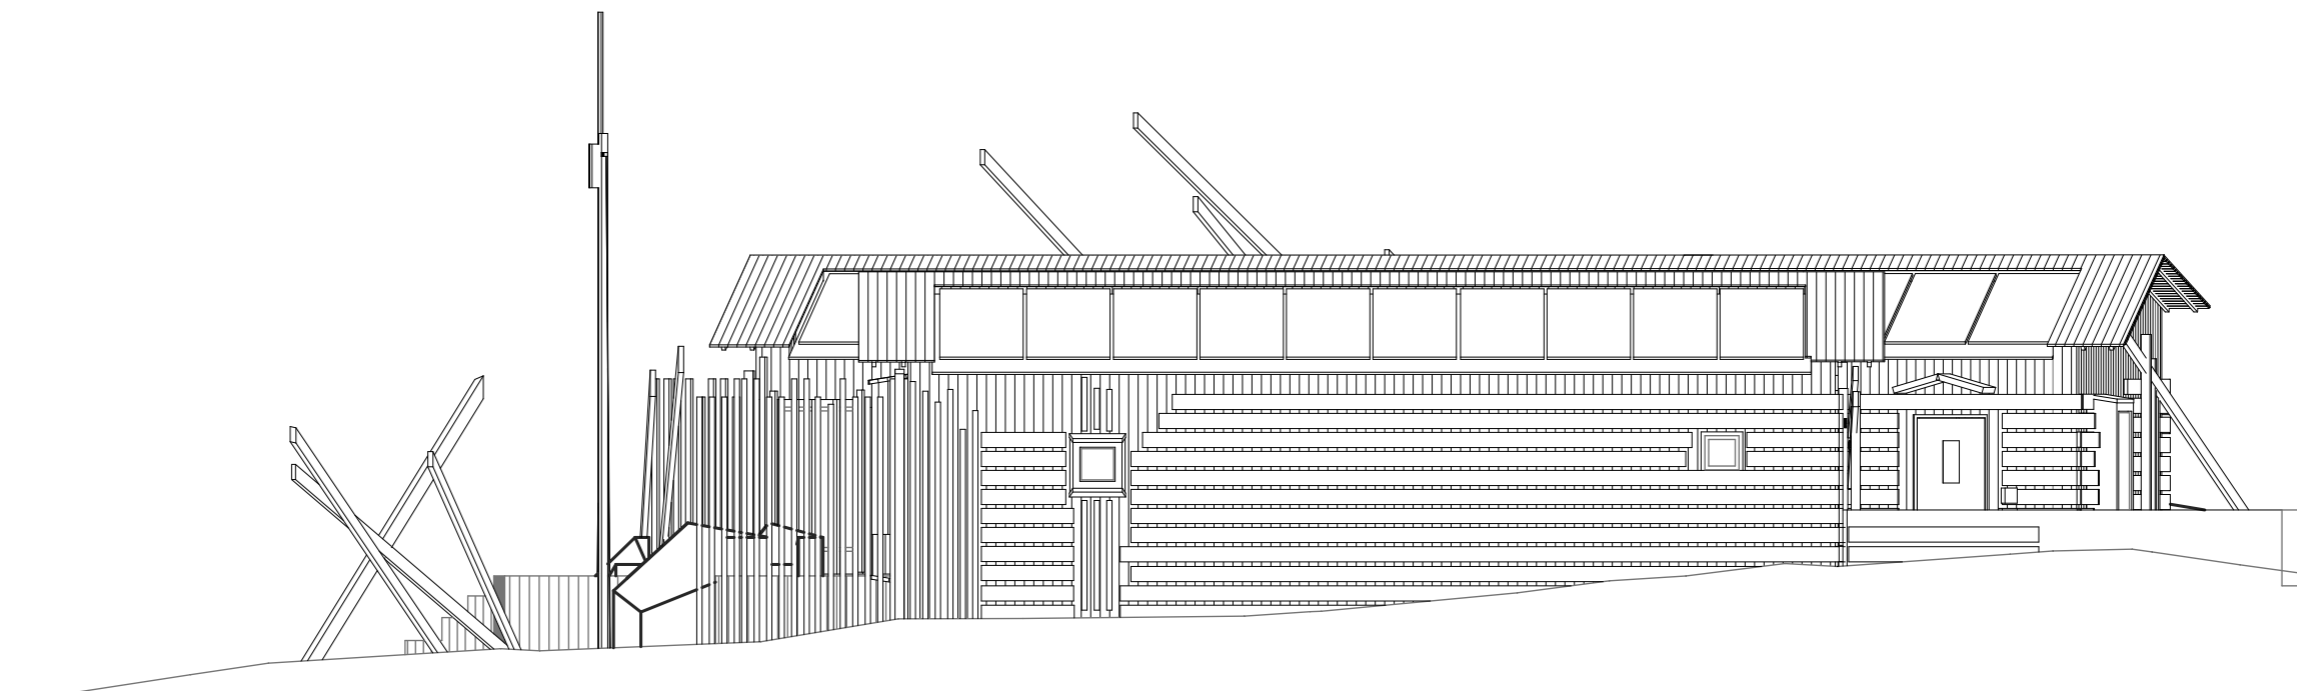

Fasad mot Söder

SKALA 1:100



Klarblå
arkitekter

Klarblå arkitektkontor AB
Tunbyvägen 11A 269 77. Torekov
klarbla@me.com

FK 22 12 20

			DATUM
Torekov 98: 1. Båstad kommun. Nybyggnad av Havsbadhus Fasader Öster o Söder			ANSVARIG cl
			SKALA
UPPDRAG NR	RITAD/KONSTR AV	HANDLÄGGARE Christer Lundberg	NUMMER A1 03
			BET