


Hus 1.

Hus 2.

Fasad mot Väster

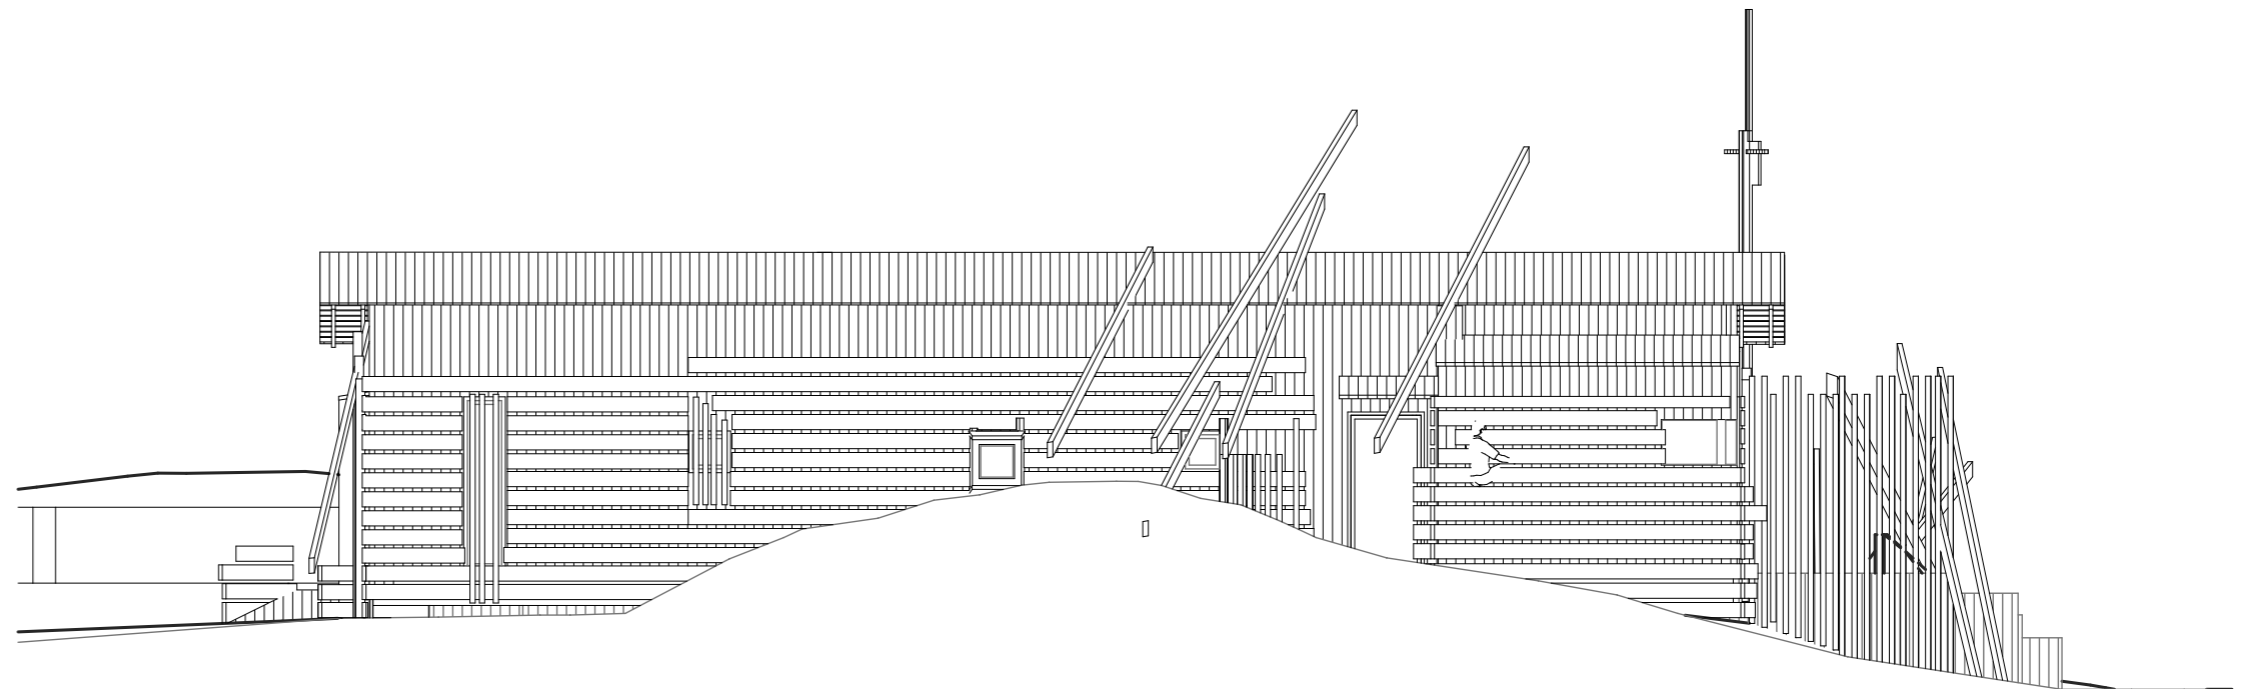

Fasad mot Norr. Hus 1.

SKALA 1:100



*Klarblå*  
arkitekter

Klarblå arkitektkontor AB  
Tunbyvägen 11A 269 77. Torekov  
klarbla@me.com

**FK 22 12 20**

			DATUM
Torekov 98: 1. Båstad kommun. Nybyggnad av Havsbadhus Fasader Norr och Väster			ANSVARIG cl
			SKALA
UPPDRAG NR	RITAD/KONSTR AV	HANDLÄGGARE Christer Lundberg	NUMMER A1 04
			BET