



Tak. Grånad träpanel. Falsad spårpanel med rak kant. Ceder alt. Thermo Furu 20x140 mm dim. ca. 200x 140 mm

Väggar. Grånad träpanel. Falsad spårpanel med rak kant. Ceder alt. Thermo Furu 20x140 mm dim. ca. 200x 140 mm

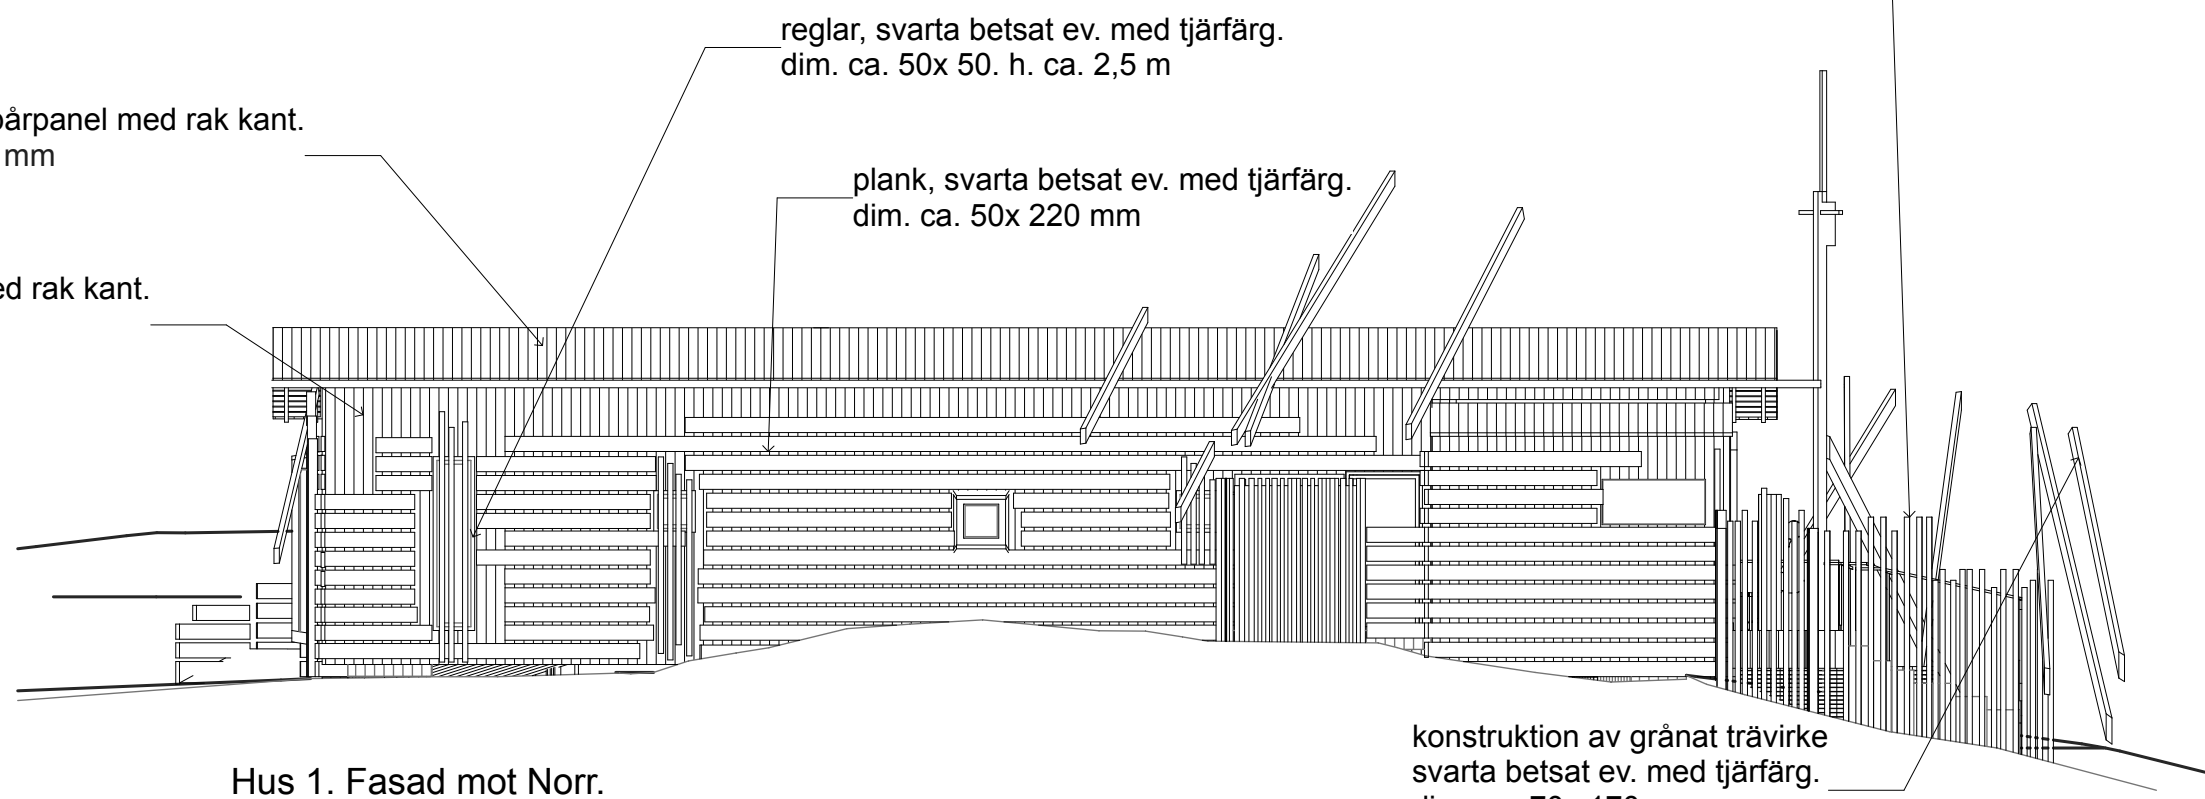

SKALA 1:100

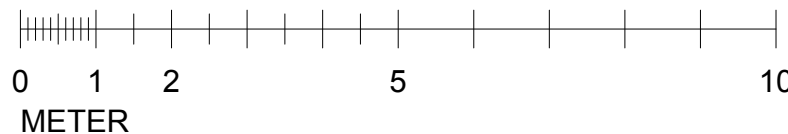

Klarblå
arkitekter

Klarblå arkitektkontor AB
+46 708 36 41 21
klarbla@me.com

Rev. A	Omfång terrass ändrad	23 03 20	C.L.
Bygglövshandling		DÄTUM	23 03 02
Torekov 98: 1. Båstad kommun. Torekov Havsbadhus. Nybyggnad. Fasader Norr och Väster		ANSVARIG	cl
UPPDRAG NR	RITAD/KONSTR AV	HANDLÄGGARE	NUMMER
		Christer Lundberg	A1 04
			BET A