



Norra Bastun.

Fasad mot Söder

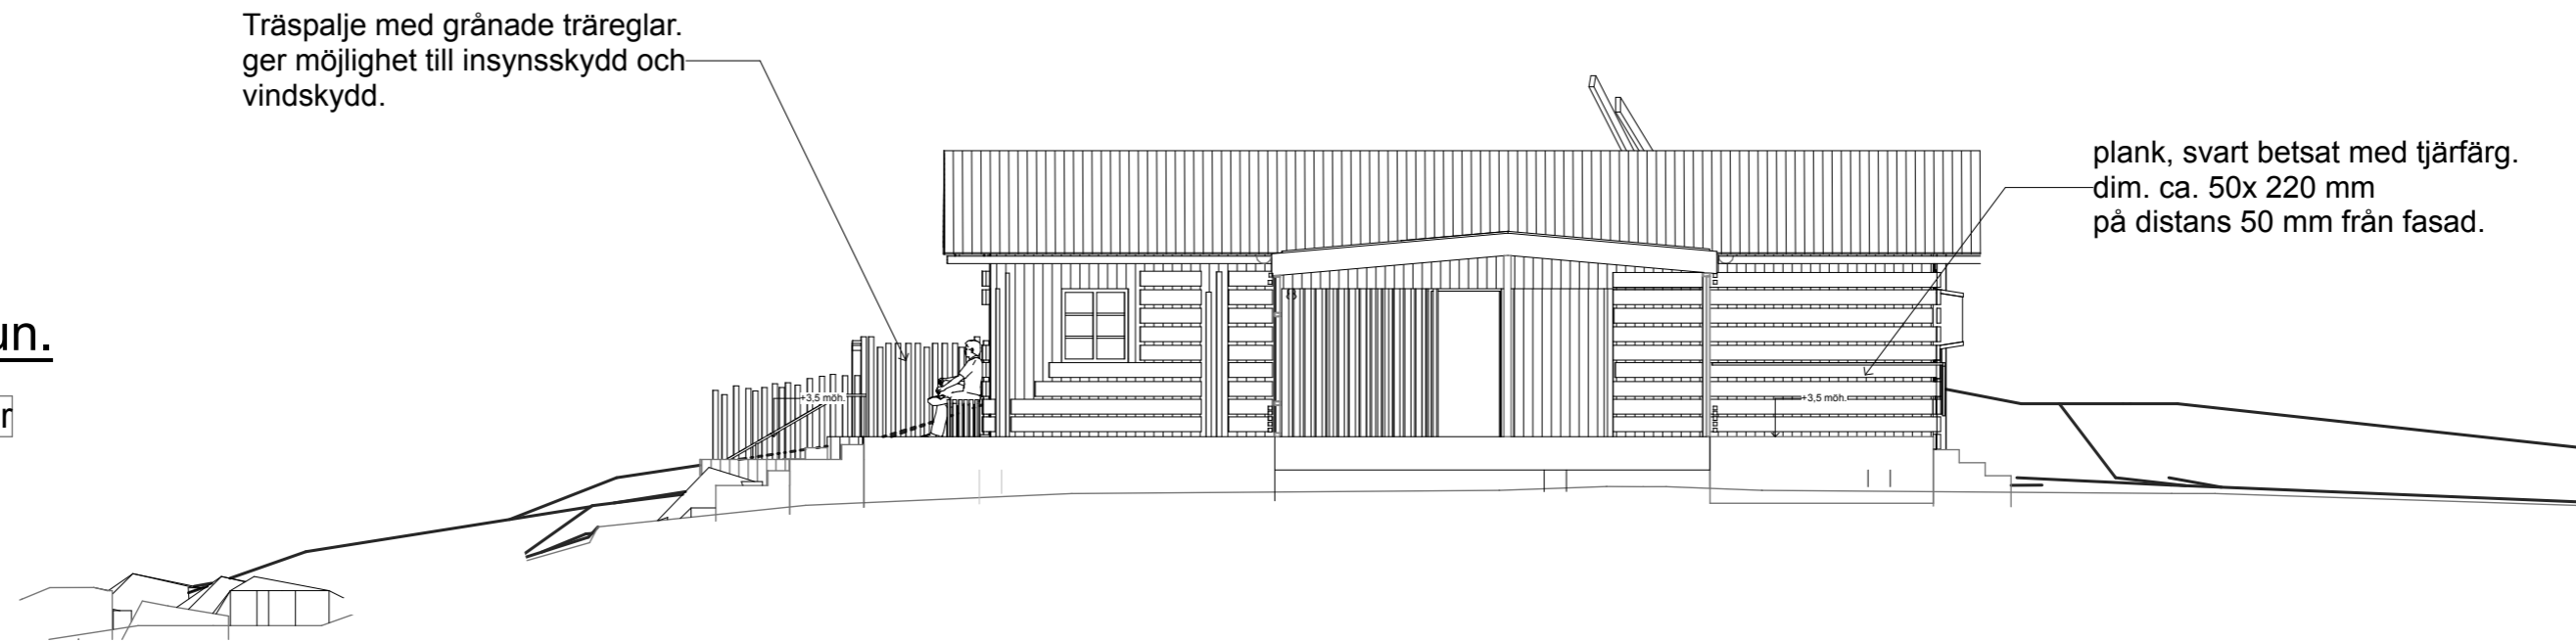


Södra Bastun.

Fasader mot Norr

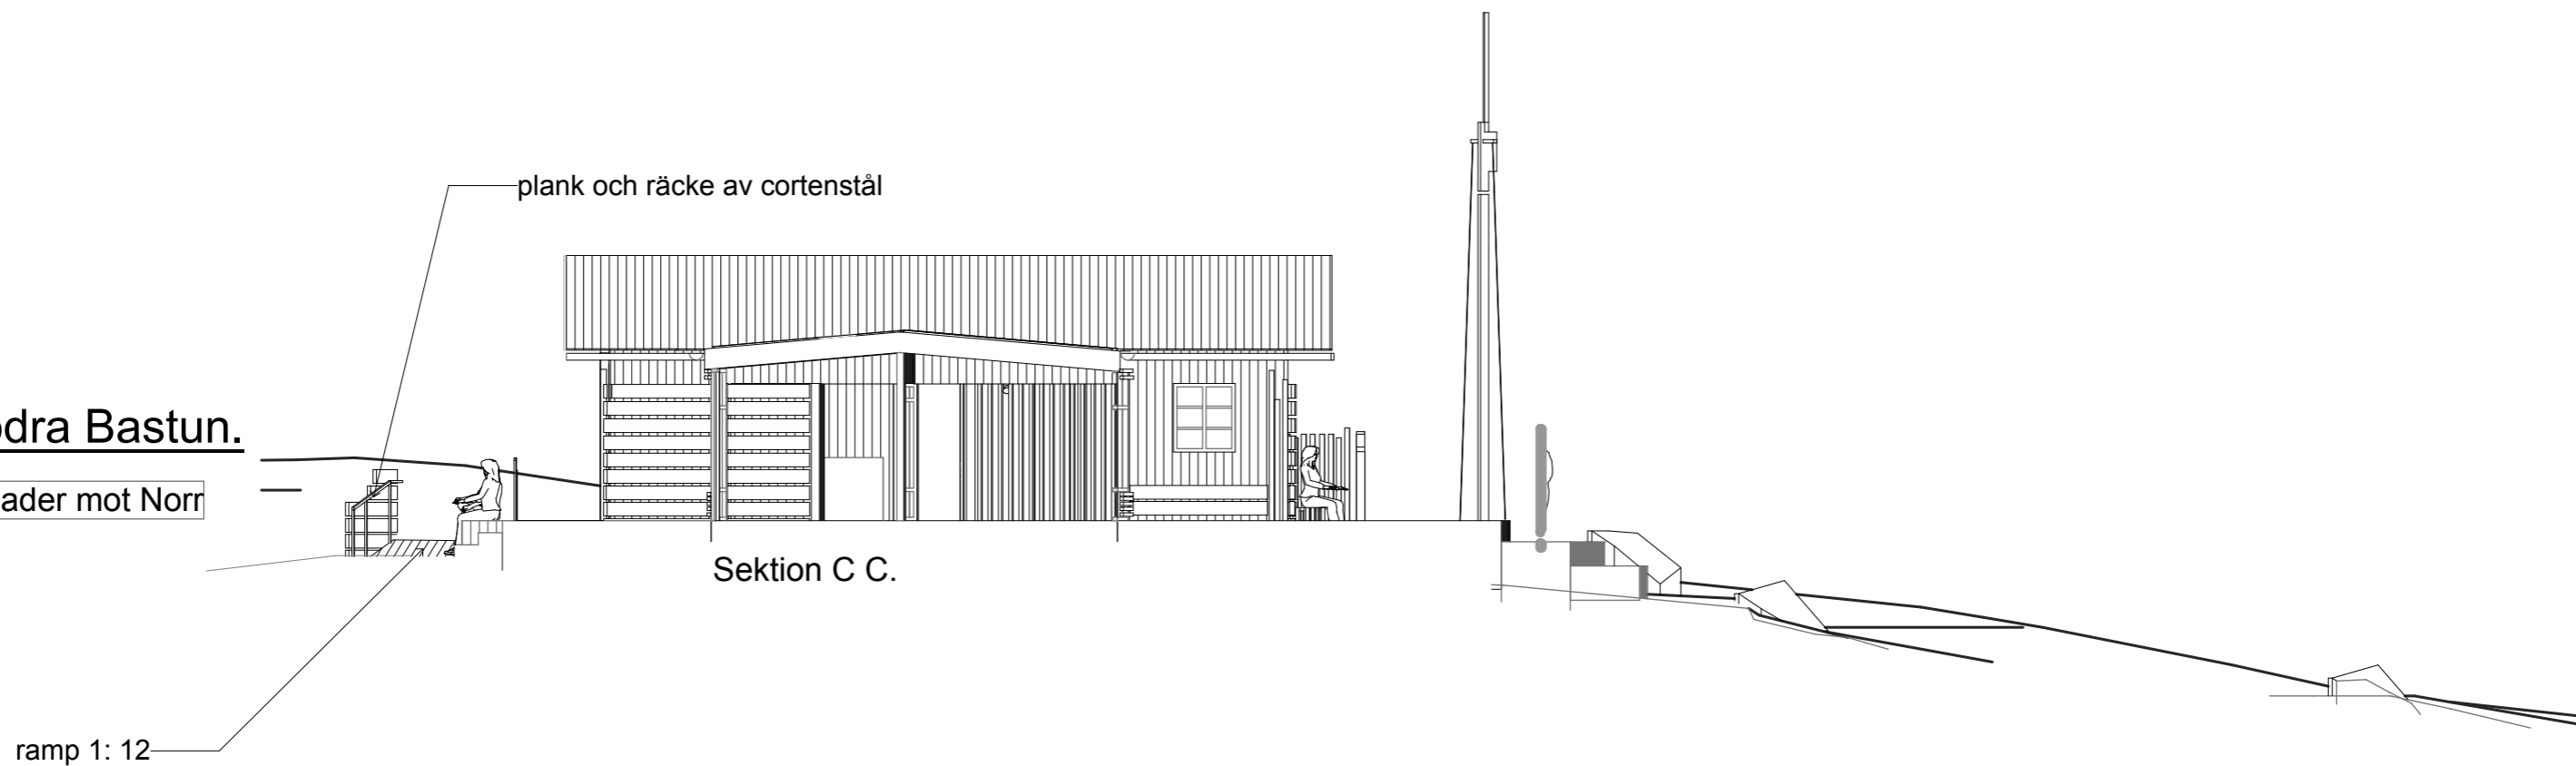

SKALA 1:100

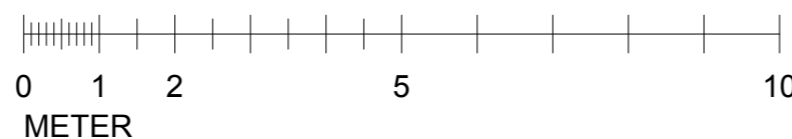

Klarblå
arkitekter

Klarblå arkitektkontor AB
+46 708 36 41 21
klarbla@me.com

Bygglövshandling

Torekov 98: 1. Båstad kommun.
Torekov Kallbadhus. Nybyggnad.
Fasader mellan husen

UPPDRAG NR

RITAD/KONSTR AV

HANDLÄGGARE

DATUM

24 03 21

ANSVARIG

cl

SKALA

NUMMER

A1 05

BET

Christer Lundberg