

bild från sydväst

solsoffor

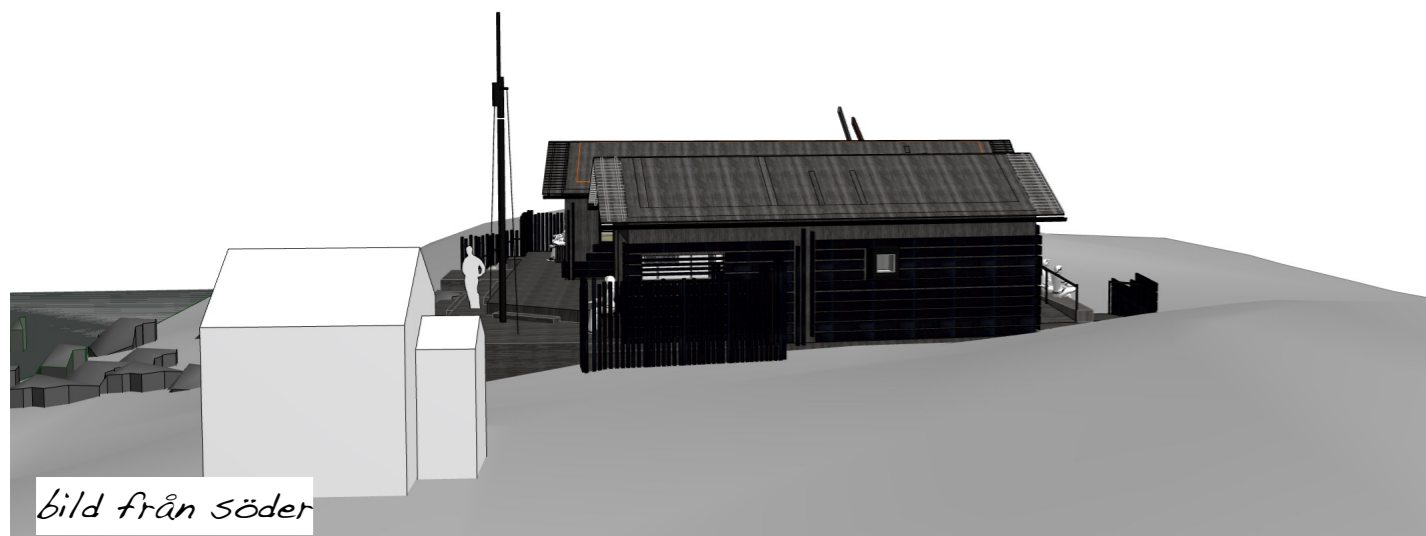


bild från söder

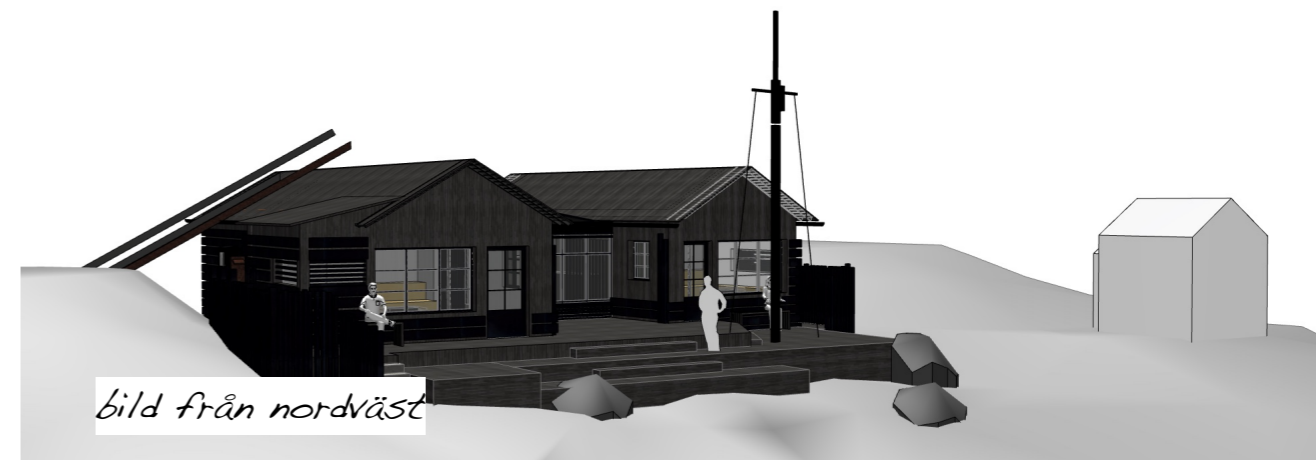


bild från nordväst



bild från öster

Illustrationer Torekov kallbadhus .24 03 21

Klarblå
arkitekter

Klarblå arkitektkontor AB
+46 708 36 41 21
klarbla@me.se