


SKALA 1:100

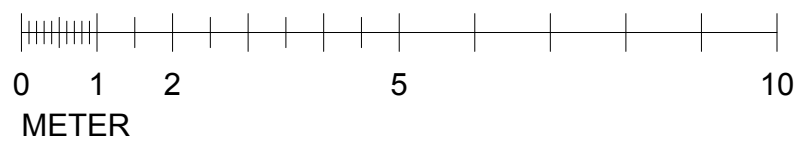

Klarblå arkitektkontor AB
 Vallgatan 19A. 411 16 Göteborg
 Tunbyvägen 11A 269 77. Torekov
 ark.lundberg@klarbla.se

Bygglövshandling

Torekov 98: 1. Båstad kommun.
 Nybyggnad av varmbadhus
 Plan 1. Nytt.

UPPDRAG NR

RITAD/KONSTR AV

HANDLÄGGARE

Christer Lundberg

DATUM

2020 06 30

ANSVARIG

cl

SKALA

1:100

NUMMER

A1-03

BET