



Bild från Väster Ny

SKALA 1:100

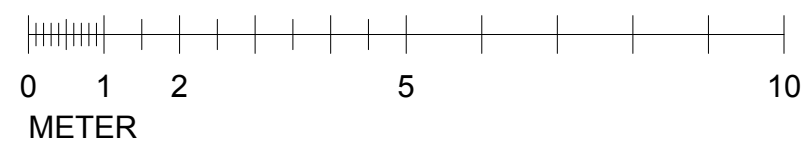

FK 20 03 16

 Klarblå arkitektkontor AB Vallgatan 19A. 411 16 Göteborg Tunbyvägen 11A 269 77. Torekov ark.lundberg@klarbla.se			DATUM
	Bron 1. Båstad kommun. Nybyggnad av varmbadhus Plan 1. Nytt.		ANSVARIG cl
UPPDRAG NR	RITAD/KONSTR AV	HANDLÄGGARE Christer Lundberg	SKALA
			NUMMER A1-03 BET